



## ПЛАНИРОВОЧНОЕ РЕШЕНИЕ

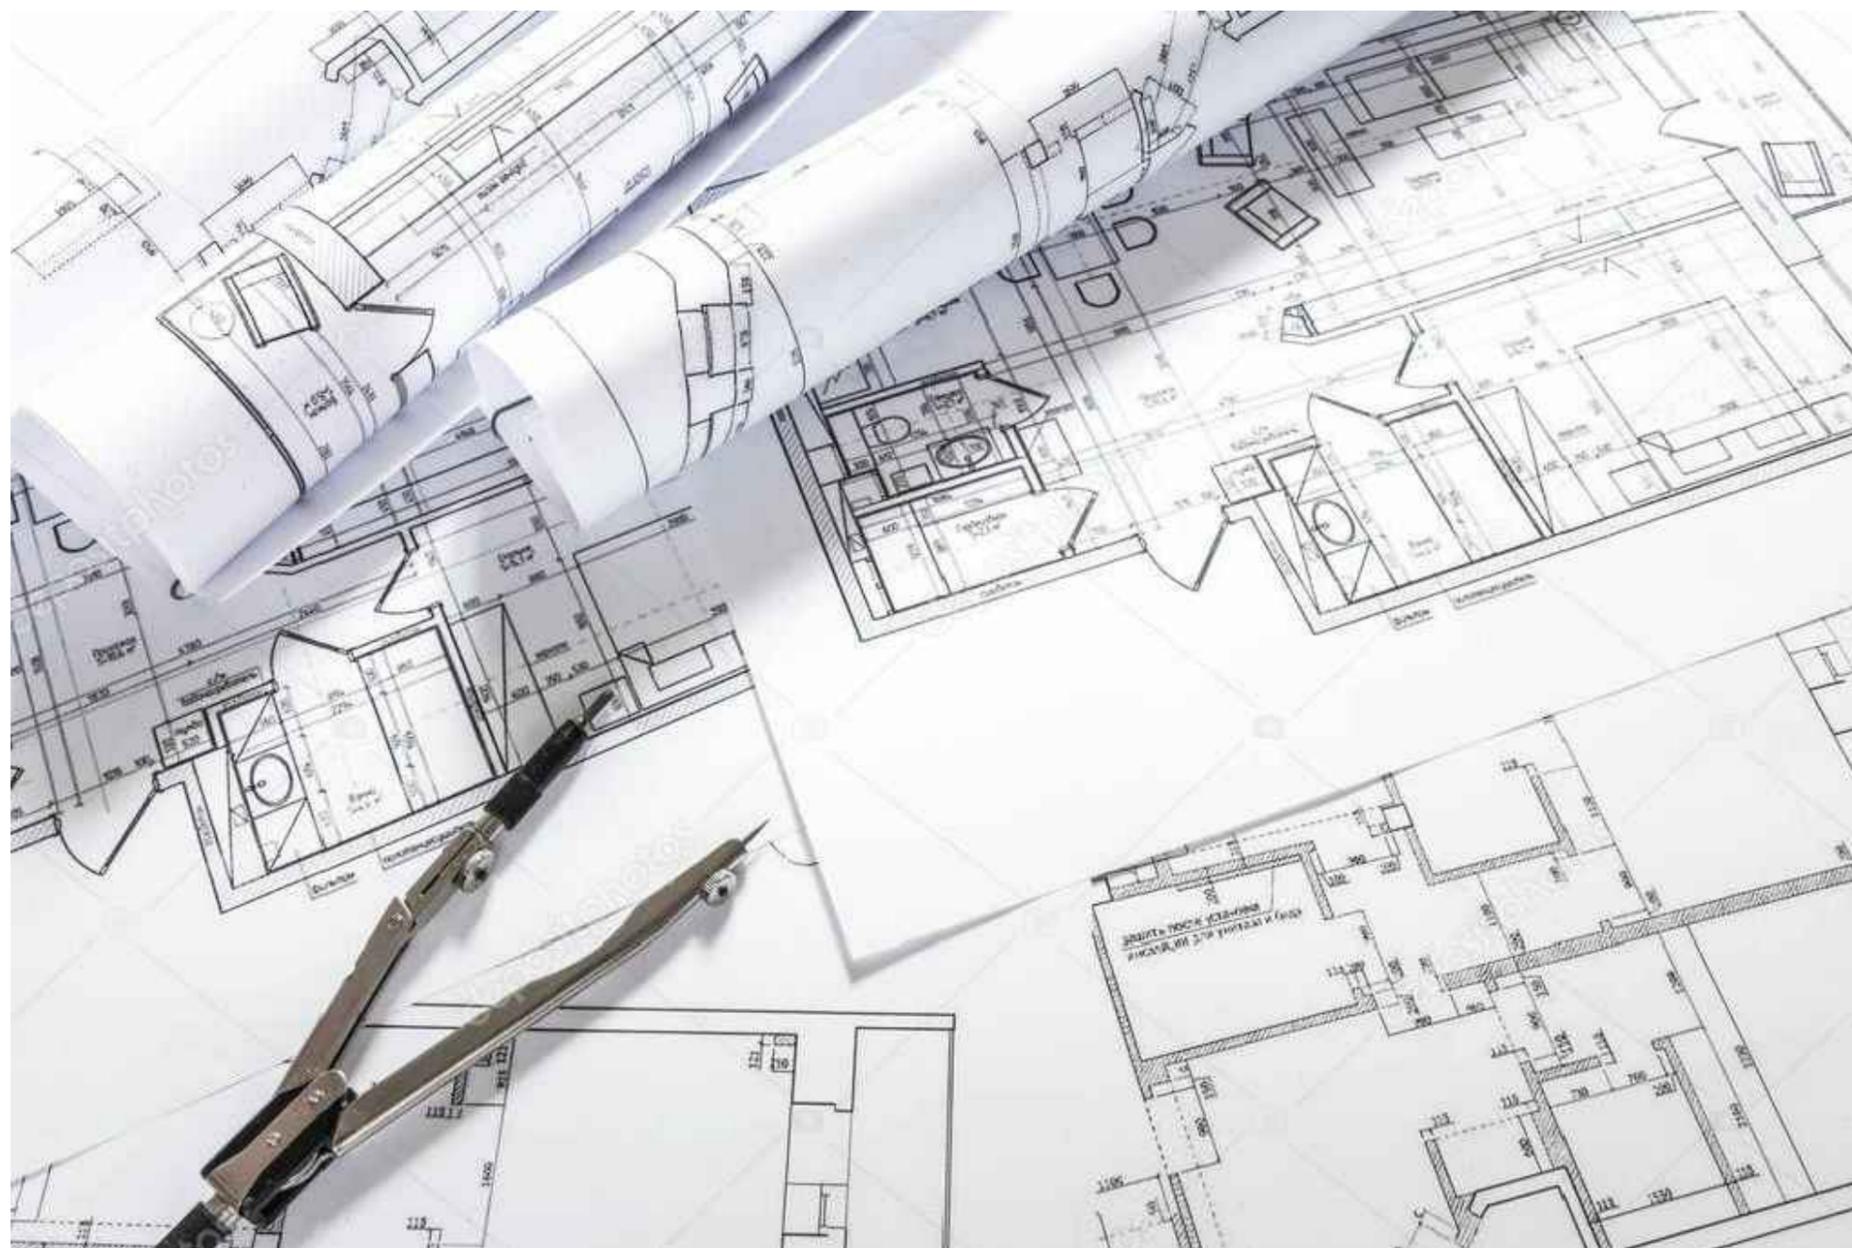

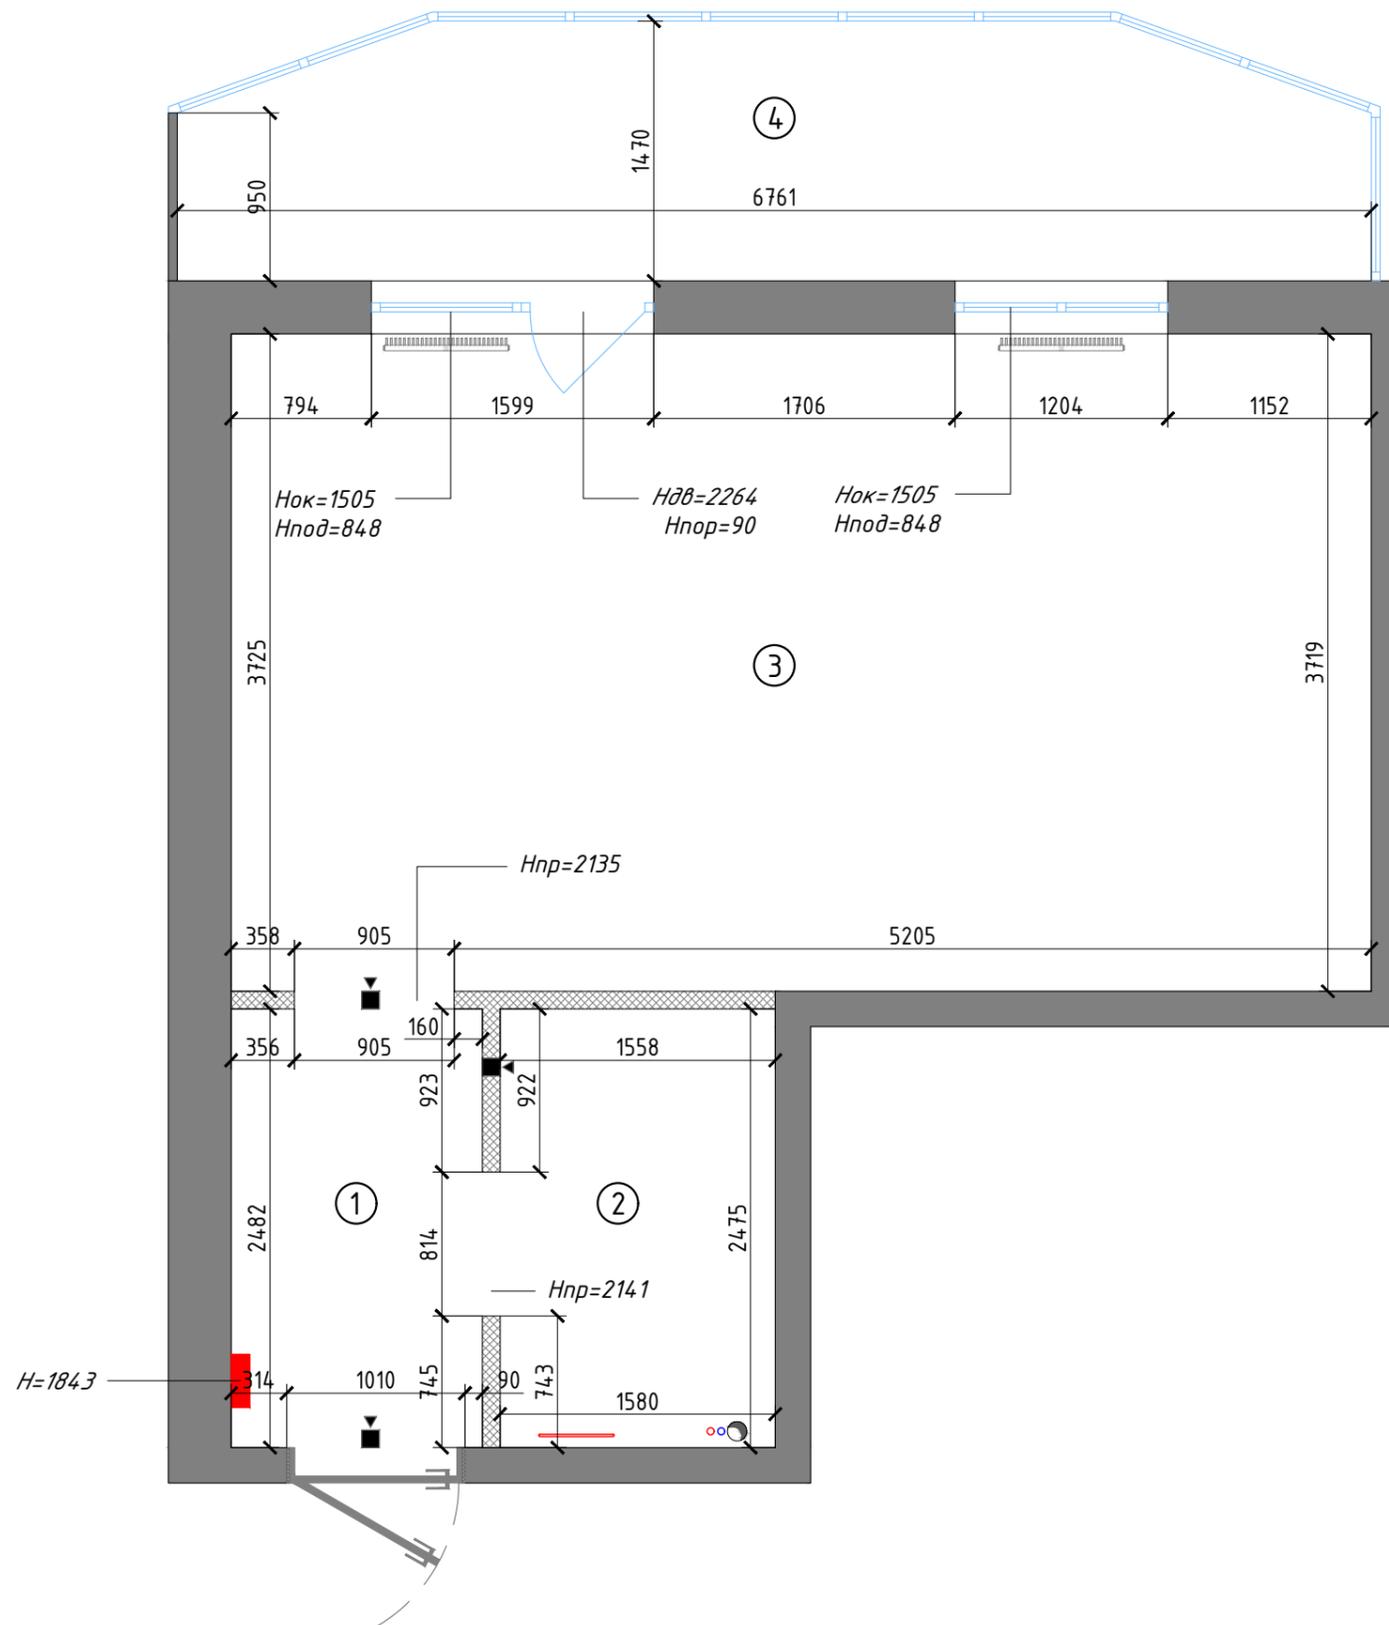


Экспликация помещений		
№	Название	S м2
1	Прихожая	3.5
2	Санузел	3.9
3	Комната №1	24
4	Лоджия	9.2
	Общ.	40.6

Условные обозначения	
	Несущие стены
	Перегородки
	Вент. отверстие
	Труба фановая
	Выводы ГВС/ХВС
	Водяной ПСушитель
	Радиатор отопления
	Электрический щит

**Примечания:**

1. Все размеры даны в мм по черновой отделке.
2. Система приточной вентиляции заведена в квартиру и разведена по потолку.
3. Высота потолка - 2553мм.

		Подпись	Дата	Планировочное решение	Лист	Листов
Клиент					1	2
Дизайнер				Обмерный план. М-1:40		

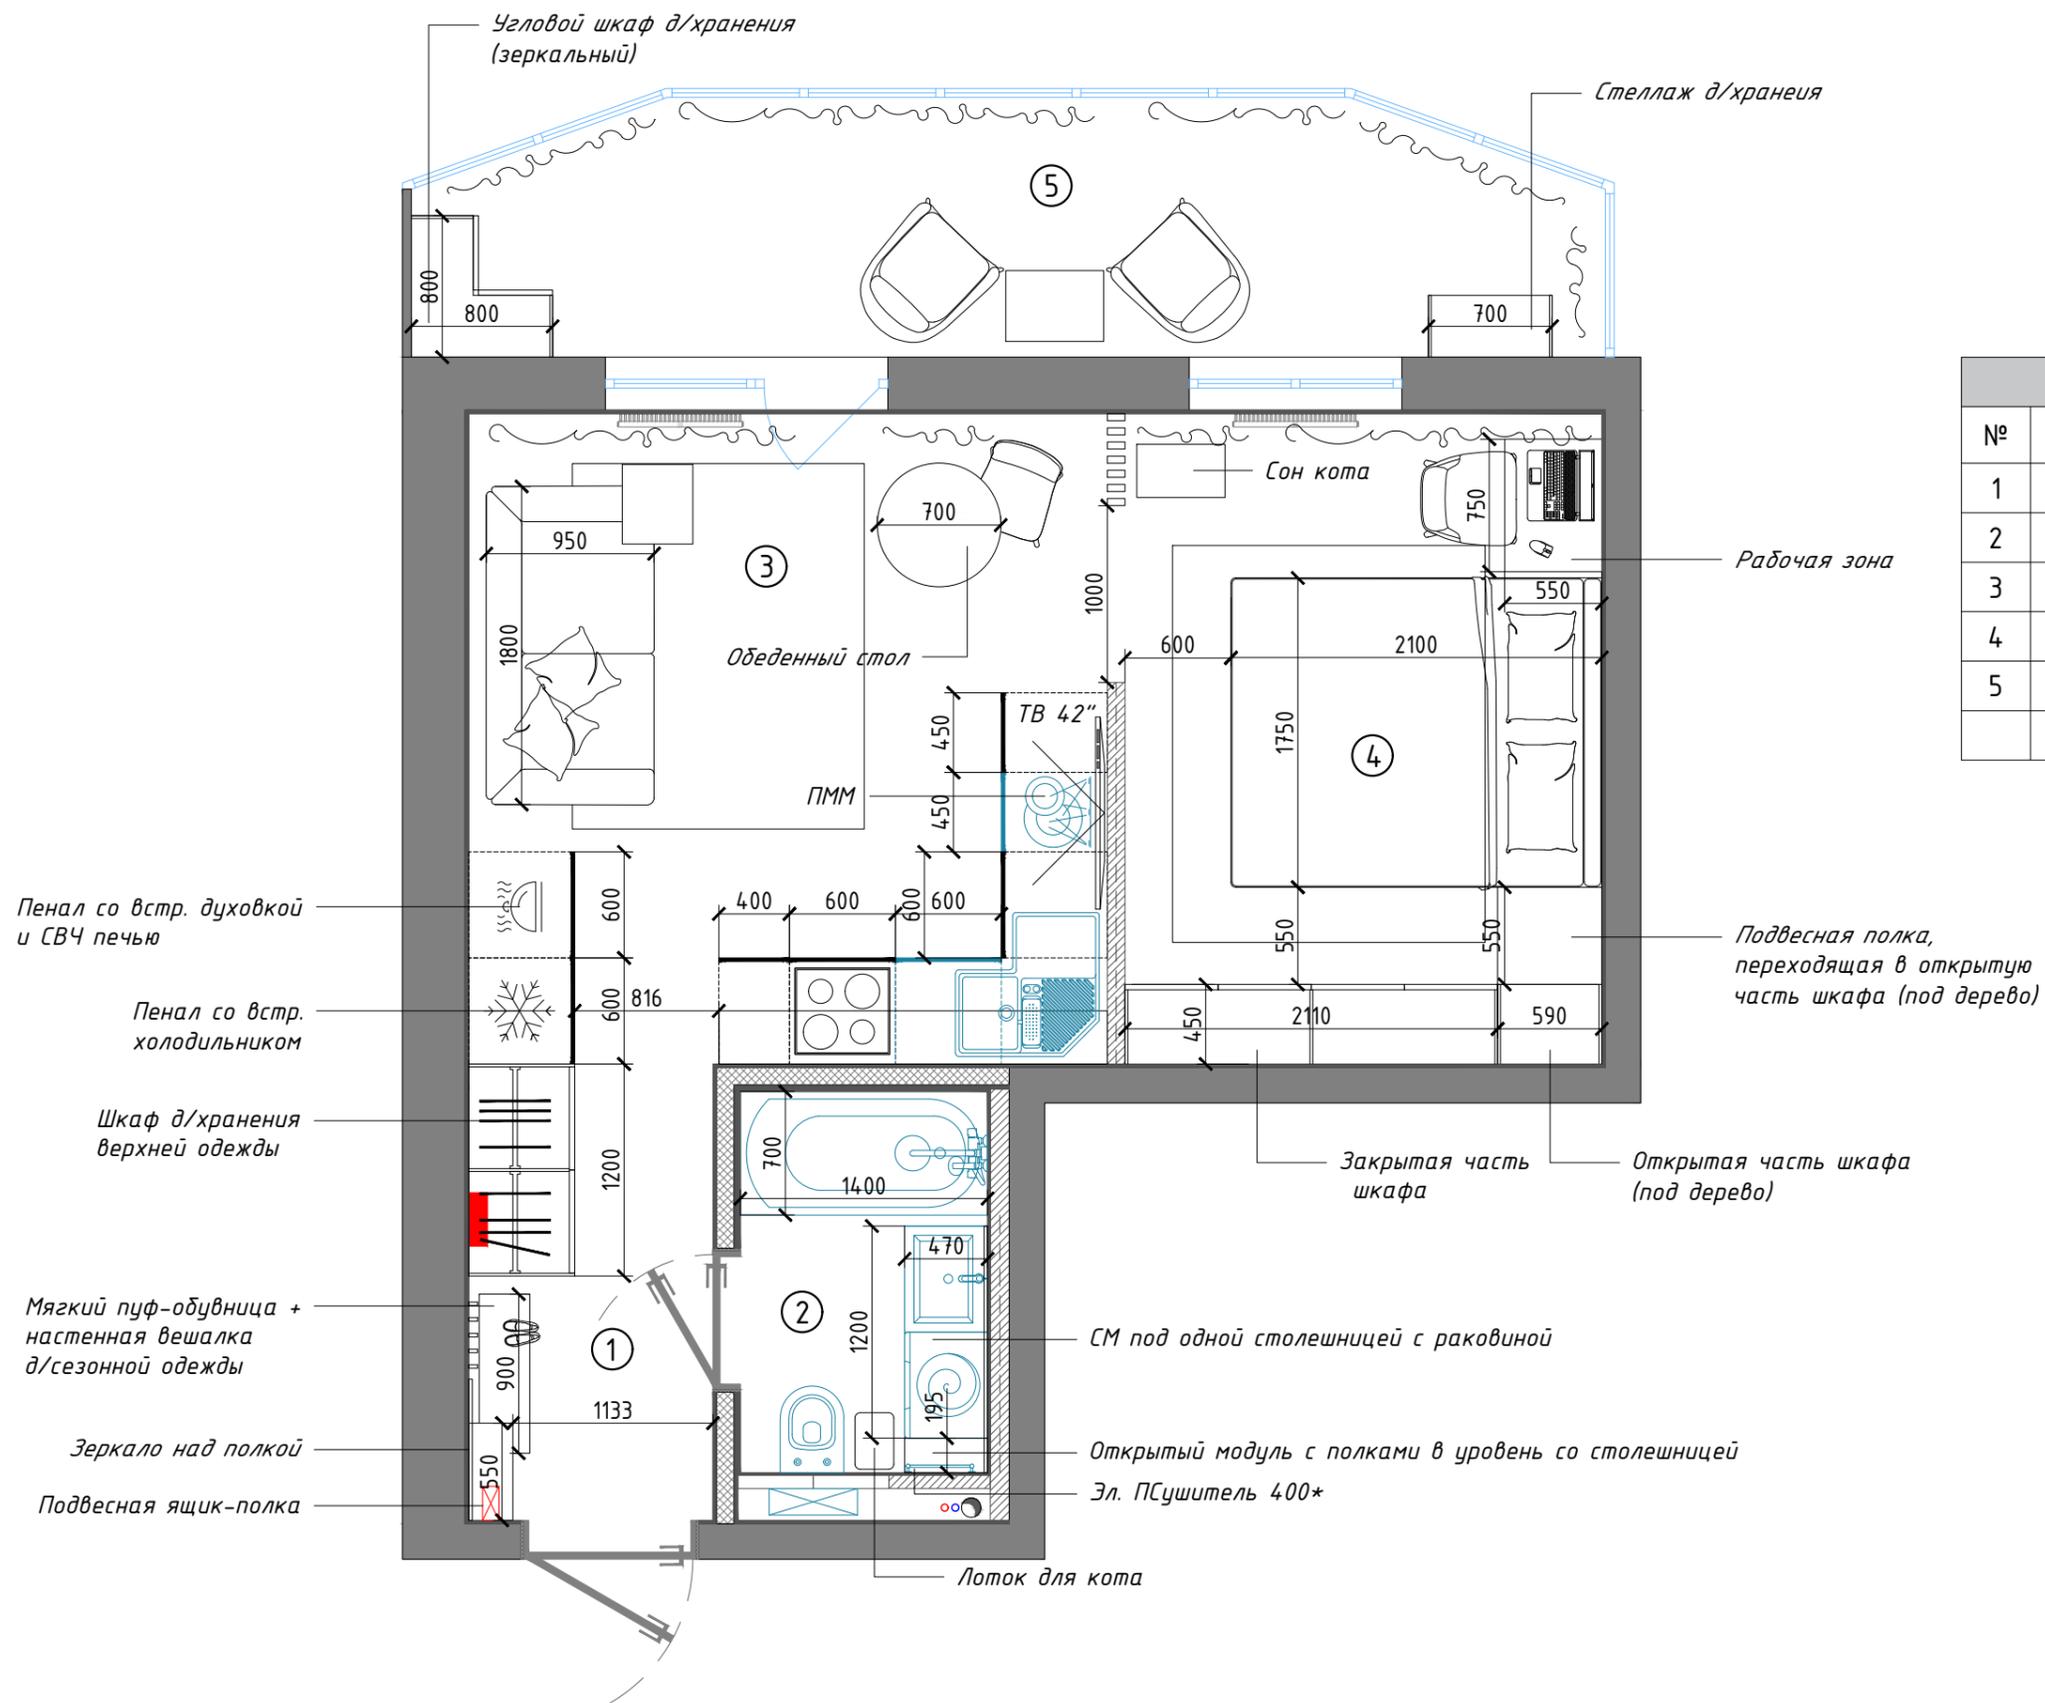

Экспликация помещений		
№	Название	S м2
1	Прихожая	3.6
2	Санузел	3
3	Гостиная	13.3
4	Спальня	10
5	Лоджия	9.2
	Общ.	39.1

**Примечания:**

1. После проведения комплекса отделочных работ, перед монтажом оборудования и мебели проверять и корректировать размеры на месте.

		Подпись	Дата	Планировочное решение	Лист	Листов
Клиент					2	2
Дизайнер				План расстановки мебели и оборудования. М-1:40		